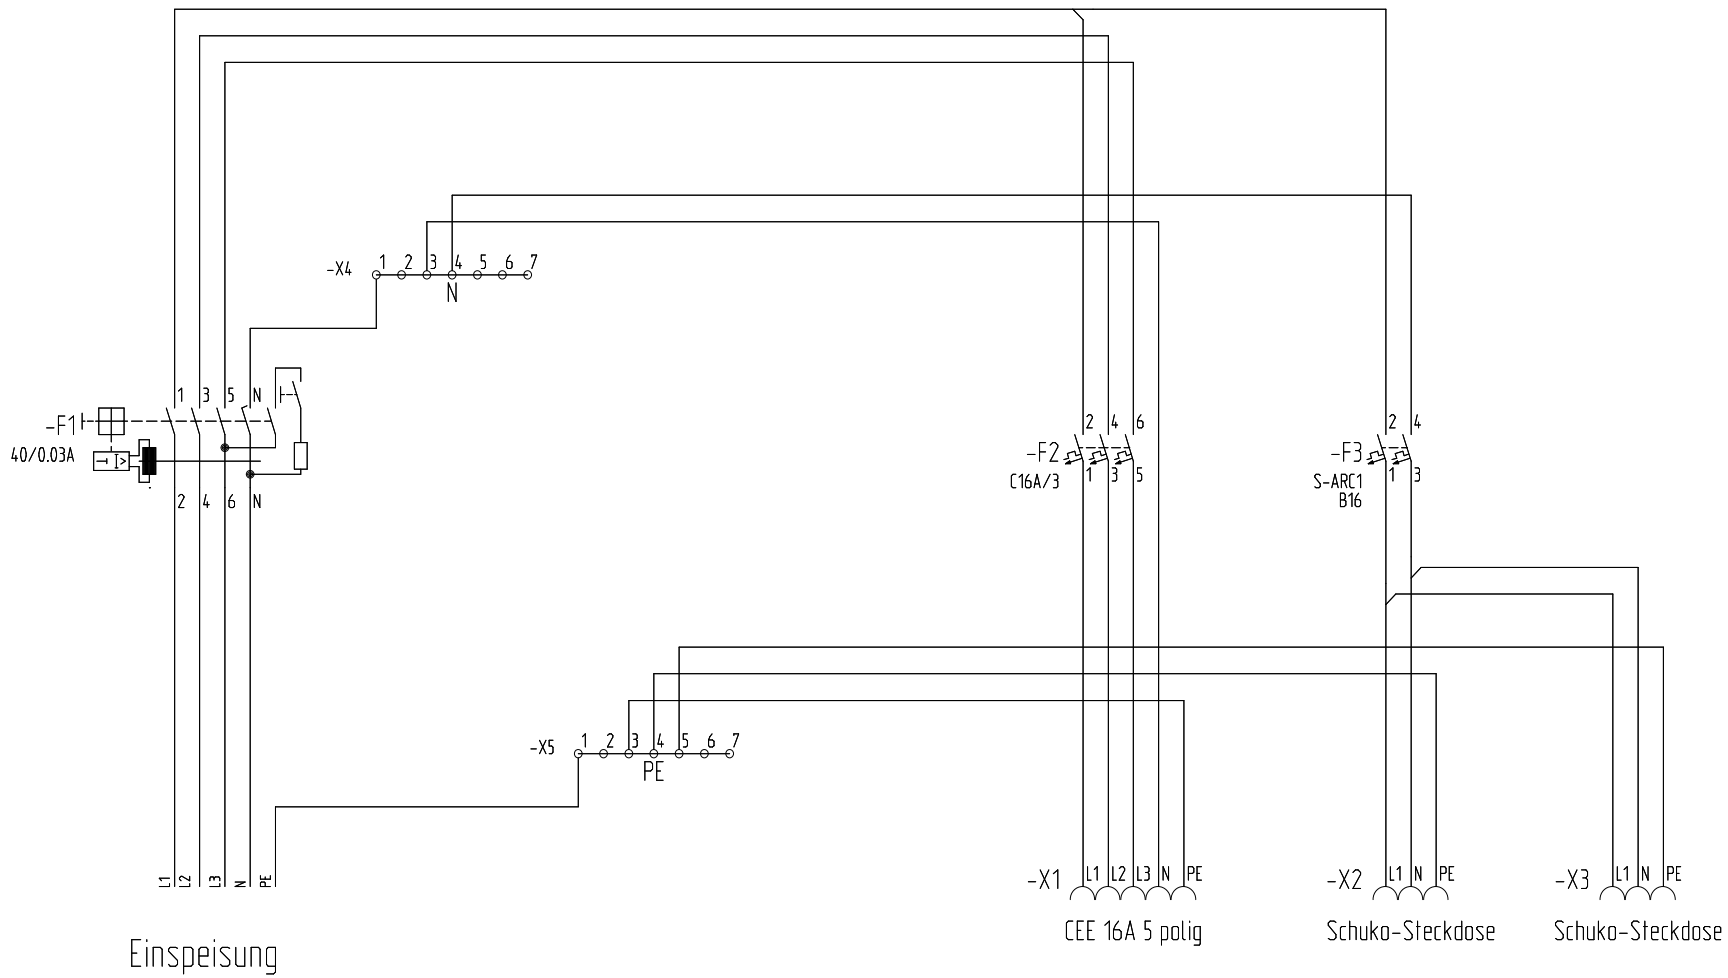

Type: STV 912-AFDD
Bestell-Nr. 729 212 01

				Datum	24.08.2017	els spelsberg Günther Spelsberg GmbH + Co. KG	Im Gewerbepark 1 58579 Schalksmühle Telefon: 0 23 55 / 892-155 Telefax: 0 23 55 / 892-299	Systemintegration		Projekt: STV 912-AFDD	=
				Bearb.	HZw						+
				Gepr.	RKu					Projekt Nr.: 729 212 01	Blatt <X>
Zustand	Änderung	Datum	Name	Norm	IEC 60617	Urspr.	Ers. f.	Ers. d.	Schaltplan	Zeichnung Nr.: 20178739	von <Bl.> Bl.