


Bei der THZ Comfort gilt zusätzlich

- integrierte Alarmtaste
- integrierter Lüftungstaster AUF/ZU
- Betriebsanzeigen

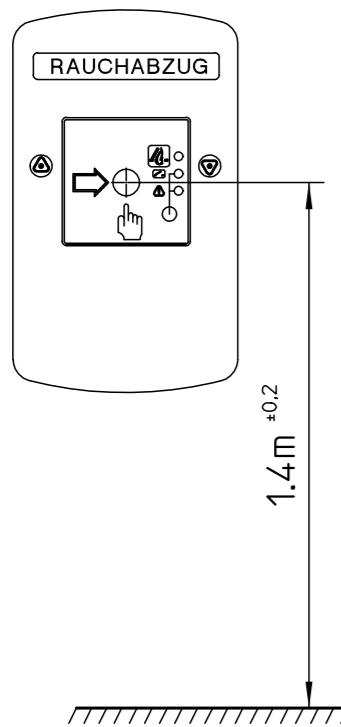

Montage: Abstand Drucktaste zum Fußboden
1,4m ±20cm
gut sichtbar im Treppenhaus oder Flur, nicht verdeckt durch offene Türflügel.

① 3 x...mm² ohne GN/YE bei Standardantrieben und IQ windowdrives ohne Unterscheidung zwischen Lüftungs- und RWA-Betrieb

4 x...mm² ohne GN/YE bei IQ windowdrives mit Unterscheidung zwischen Lüftungs- und RWA-Betrieb

Leitungsquerschnitt für 24V-Antrieb muß in Abhängigkeit der Leitungslänge berechnet werden.

Kabelquerschnitt (min. 1,5²)


$$\text{Kabelquerschnitt} = \frac{\text{Kabellänge} \cdot \text{Gesamtstrom aller Antriebe}}{73}$$

Beispiel mit zwei Antrieben E250/24V

$$\frac{40\text{m} \cdot 2 \cdot 0,8\text{A}}{73} \sim 0,9 = 1,5\text{mm}^2$$

Bei Leitungsabzweigung (z.B. mehrere Leitungsstränge) muß die Leitungsüberwachung durchgeschleift werden, dann ist ein 4-adriges Kabel erforderlich (siehe zugehörigen Anschlußplan)

Diese Zeichnung entspricht dem Entwicklungsstand des Zeichnungsdatums bzw. der letzten Änderungseintragung. Aus der Benutzung der Zeichnung können keine Ansprüche, gleich welcher Art, einschließlich Schadenersatzansprüche, abgeleitet und gegen GEZE geltend gemacht werden. Die Zeichnung bleibt unser Eigentum und ist Dritten nur für die Vertragsdauer zur Benutzung überlassen. Sämtliche sich aus der Zeichnung ergebenden Ansprüche stehen ausschließlich GEZE zu. Ohne vorherige Zustimmung von GEZE darf diese Zeichnung weder vervielfältigt noch Dritten zugänglich gemacht werden. This drawing shows the actual state of product development at the date of the drawing or the revision date. No claims for damages in any form can be made against GEZE as a result of the interpretation of this drawing. This drawing remains the property of GEZE and is made available to third parties only for the duration of contractual obligations. All rights connected with this drawing remain in possession of GEZE. This drawing may not be copied or handed over to third parties without the express consent of GEZE.

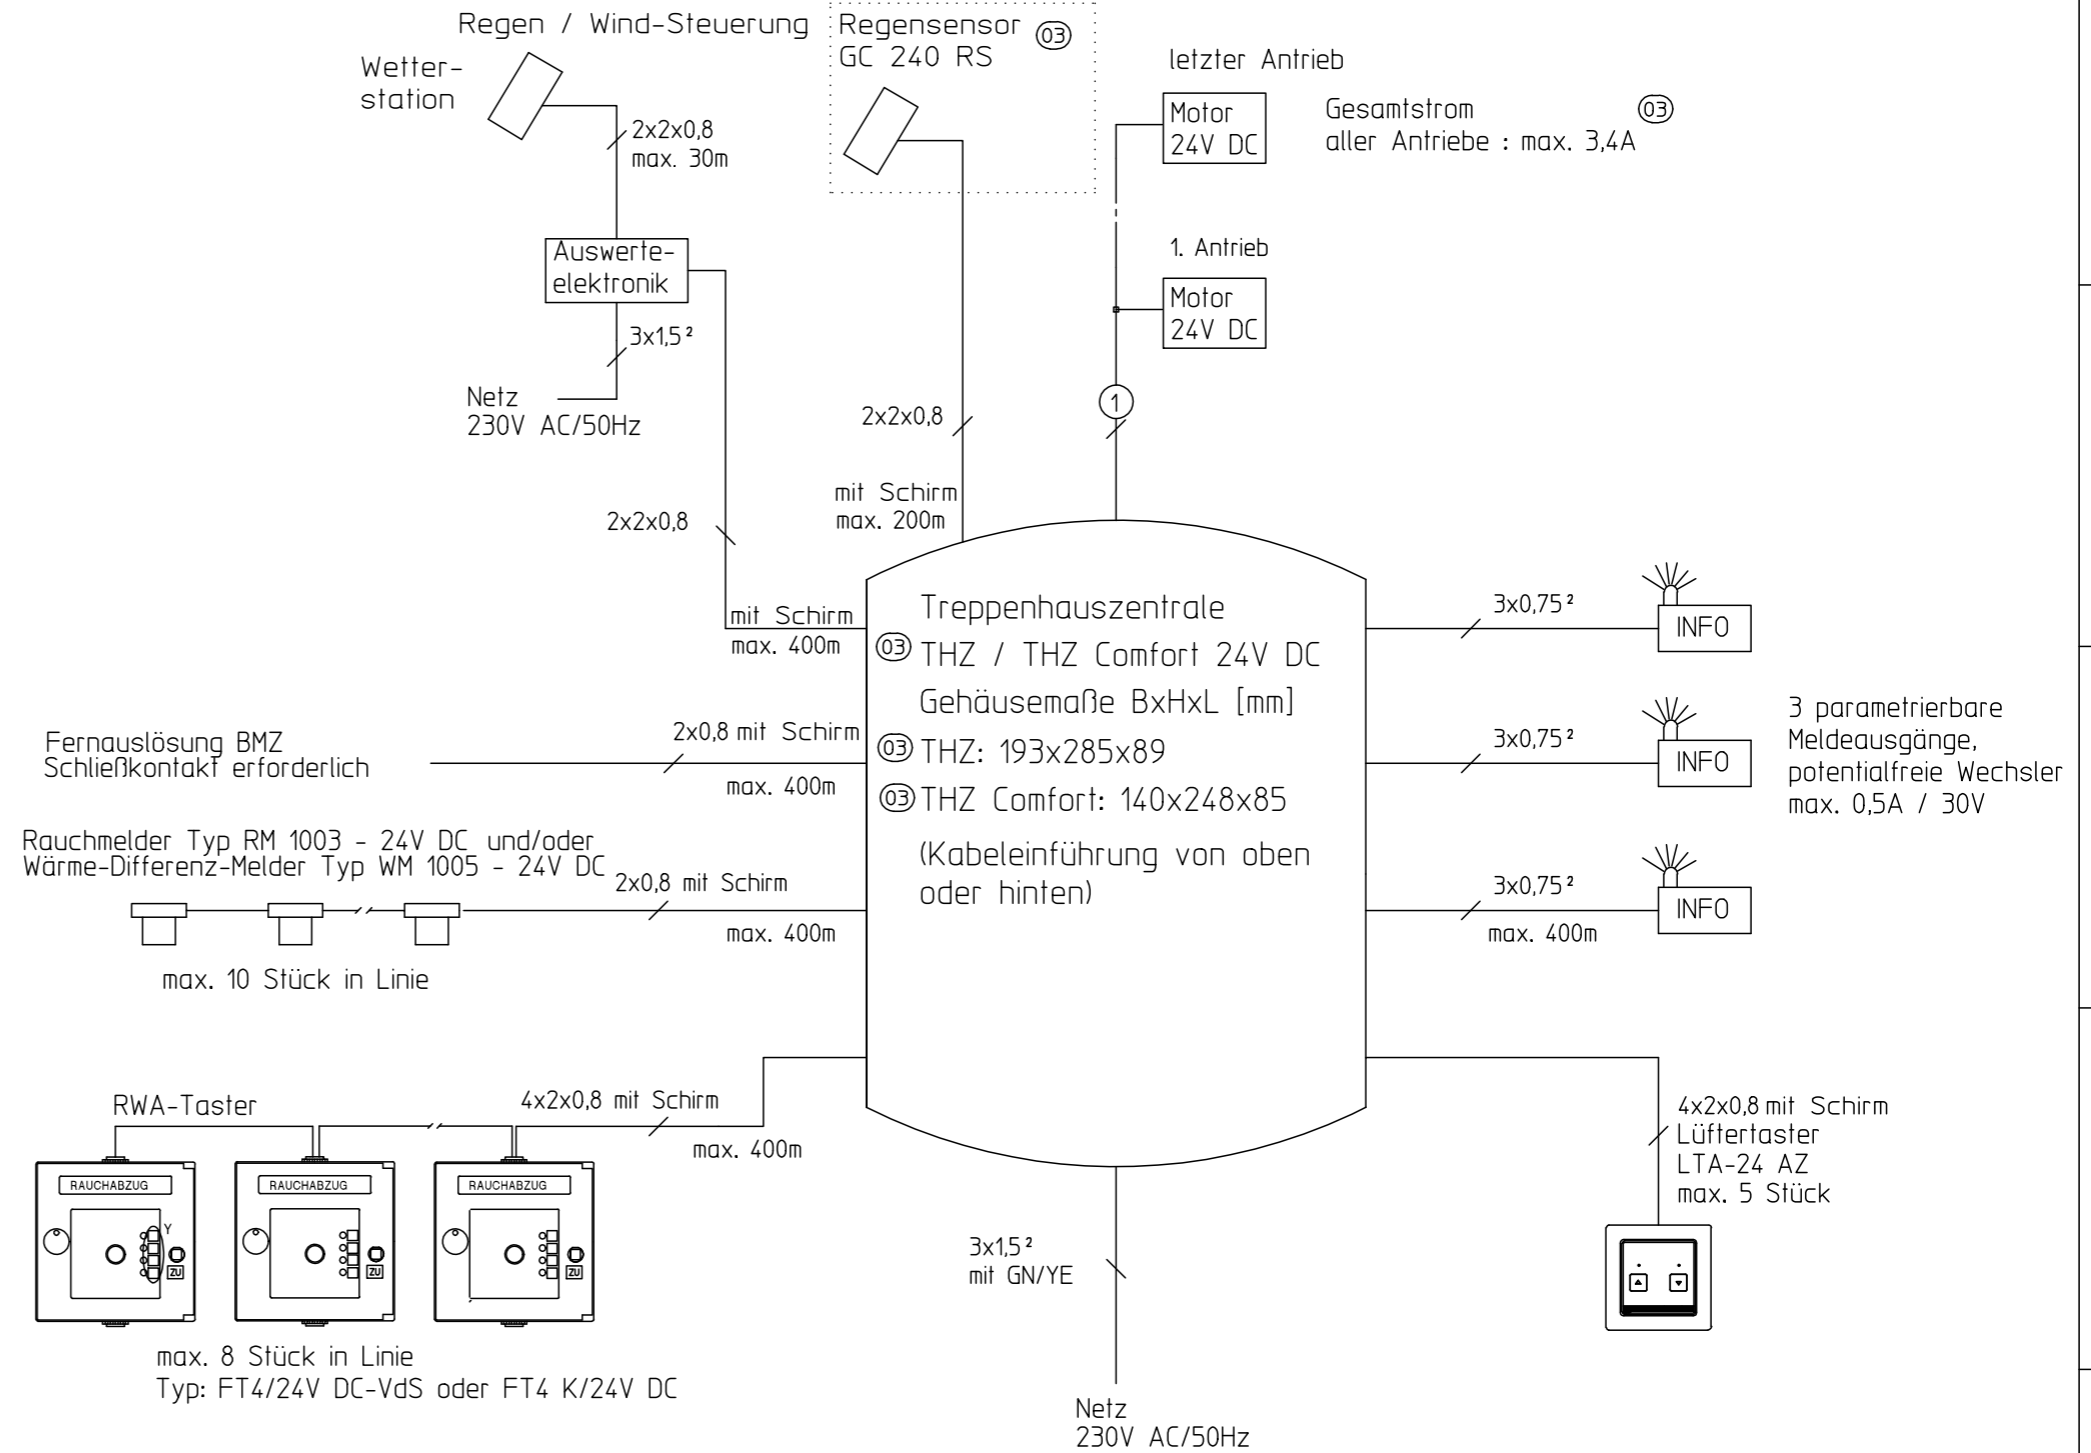

Wichtige Installationsvorschrift für den Verarbeiter

Leitungsverlegung und Anschluß nur durch zugelassene Elektrofirma.

Bei Kombination mit Fremdfabrikaten übernehmen wir keine Gewähr- und Serviceleistungen.

Bei Installation sind die einschlägigen Vorschriften, insbesondere VDE 0833/0815 zu beachten. Der verwendete Kabeltyp ist mit den örtlichen Abnahmebehörden festzulegen, evtl. Feuerschutzkabel (E30 bzw., E90) verwenden.

Das Gerät vor Bauschmutz und Strahlwasser schützen.

Papierausdrucke dieser Zeichnung unterliegen nicht dem Änderungsdienst!
Printed drawings are not revision controlled!

EMPB = Erstmusterprüfbericht /Initial sample test report

				GEZE GEZE GmbH P.O. Box 13 63 71226 Leonberg Germany		Benennung / designation Kabelplan Treppenhauszentrale	
				vertraulich / confidential		③ THZ / THZ Comfort	
	Datum/date	Name	Blatt / von sheet / of	Material-Nr. ID-no.		1 / 1	
03	23.06.20	e4714 2832	erstellt / drawn	23.06.20	e4714		
02	09.12.19	e4714 2933	Frg. Prod./Rel. Prod	03.07.20	tbe1	Maßstab scale	
01	20.02.14	u299 1168					
00	13.01.12	tbeh4 49355					
				Frg. Prod./Rel. Prod		Zeichnungs-Nr. / document-no. 37104-9-0977	
EMPB	Dokversion docversion	Datum date	Name name	Mitteilungs-Nr. Doc. change no.			