


- bauseits
to be supplied at site
A prévoir sur place
Prever a la red

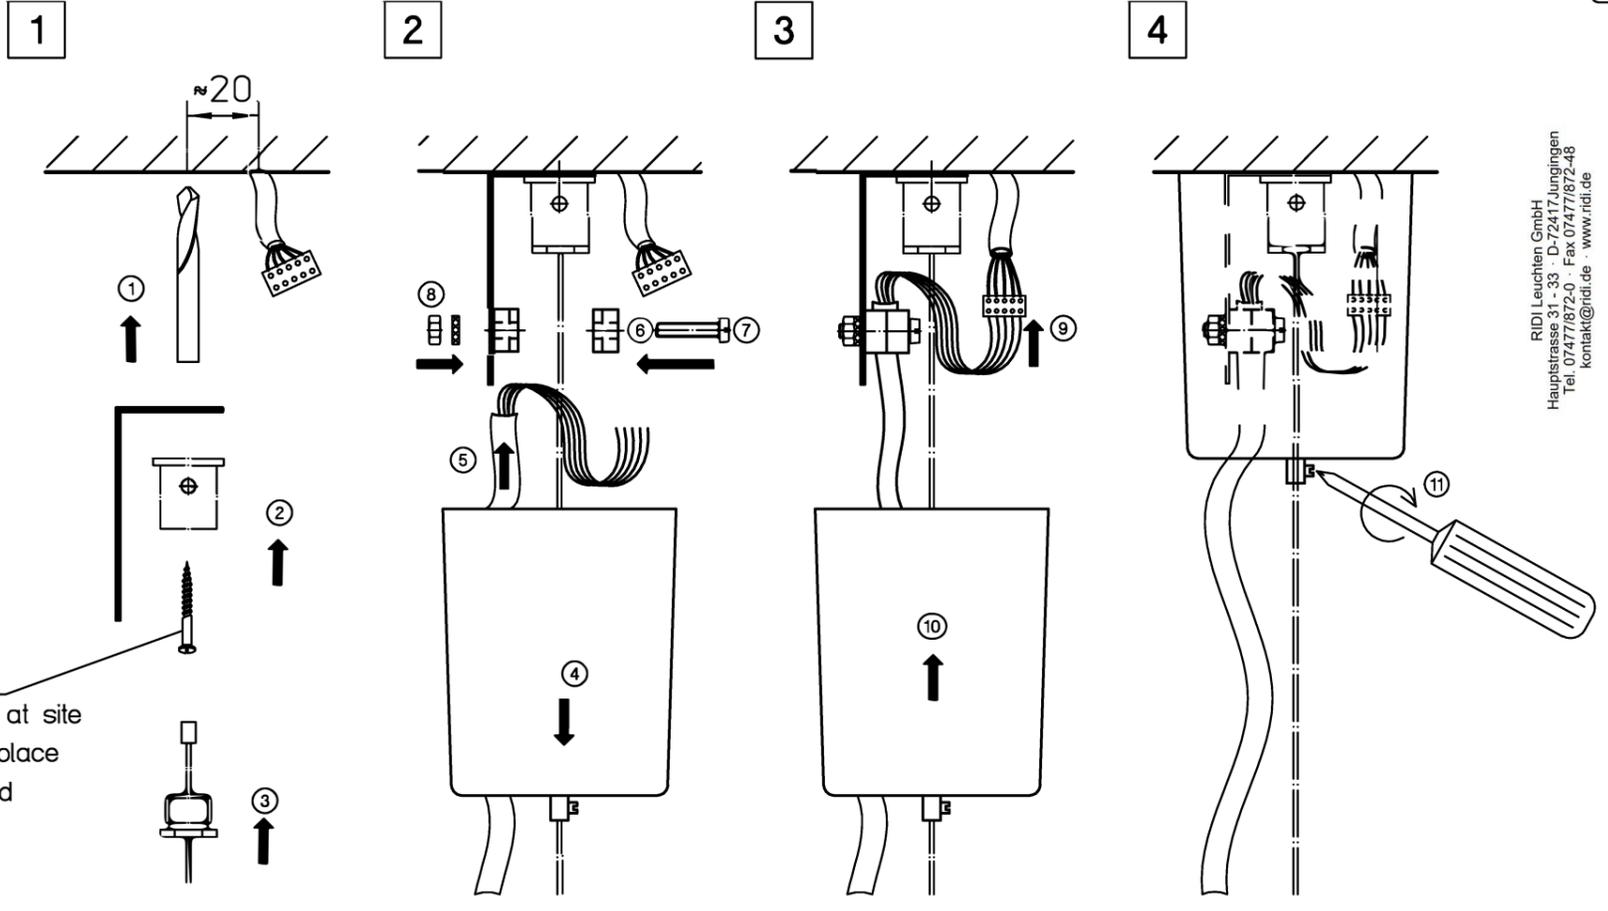

- bauseits
to be supplied at site
A prévoir sur place
Prever a la red

